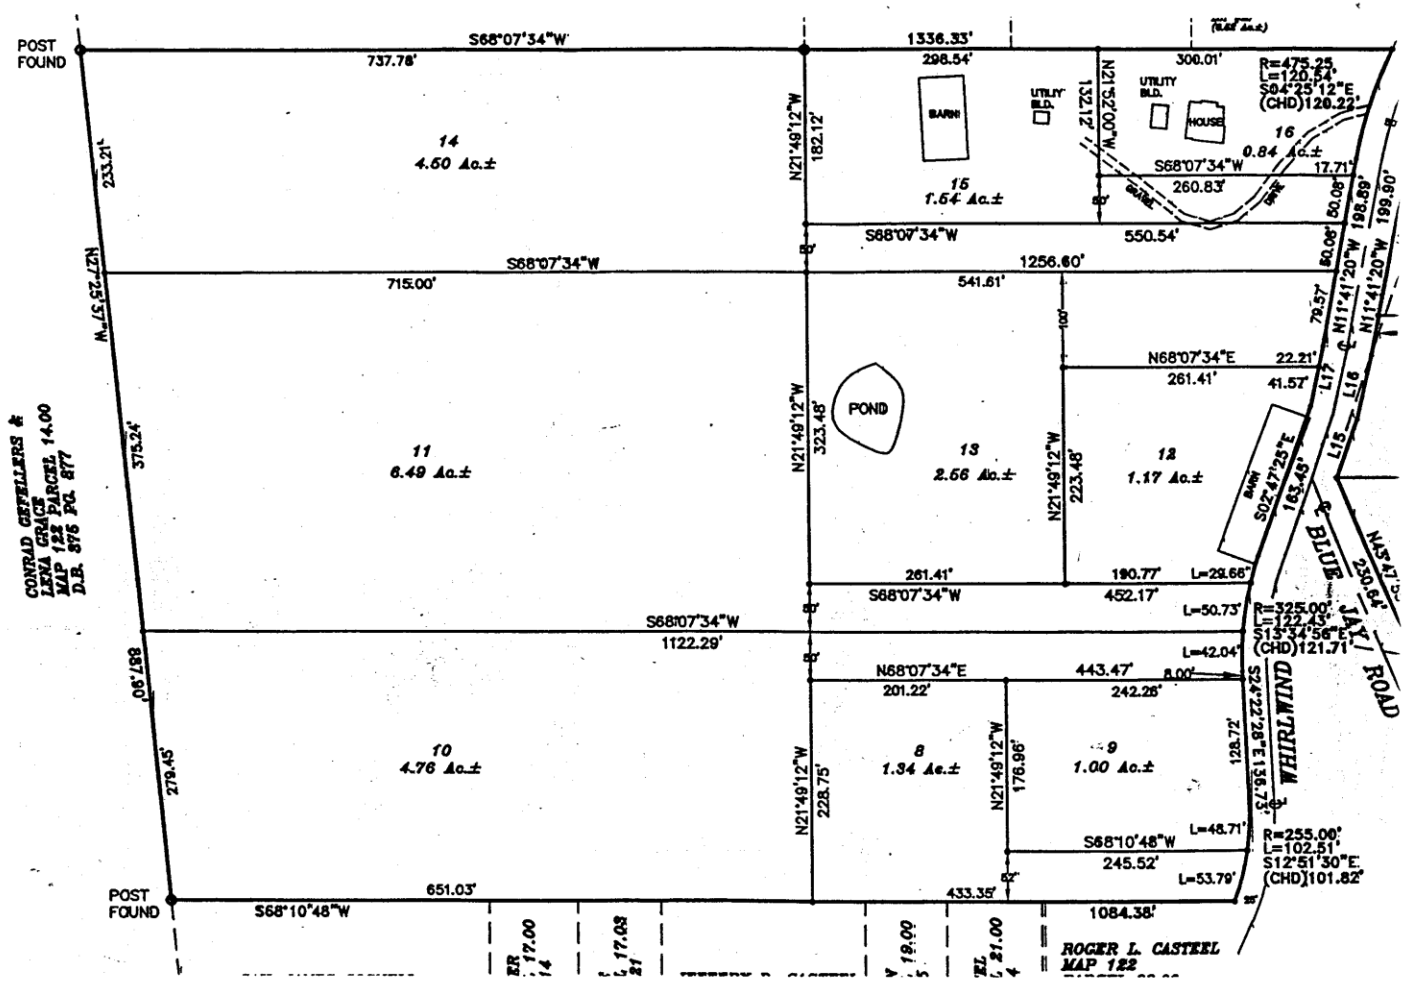
POST FOUND
S68°07'34"W
737.78'
1336.33'
298.54'
300.01'
R=475.25'
L=120.54'
S04°25'12"E
(CHD)120.22'
N21°49'12"W
182.12'
BARN
UTILITY BLD.
HOUSE
14
4.50 Ac.±
15
1.54 Ac.±
16
0.84 Ac.±
S68°07'34"W
260.83'
17.71'
S68°07'34"W
550.54'
198.89'
199.90'
N11°41'20"W
S68°07'34"W
715.00'
1256.60'
541.61'
N27°25'57"W
233.21'
375.24'
N68°07'34"E
22.21'
261.41'
41.57'
POND
11
6.49 Ac.±
13
2.56 Ac.±
12
1.17 Ac.±
223.48'
323.48'
163.48'
S02°47'25"E
L15
L16
L17
BLUE JAY ROAD
261.41'
S68°07'34"W
190.77'
452.17'
L=29.66'
L=50.73'
S68°07'34"W
1122.29'
L=42.04'
R=325.00'
L=122.43'
S15°34'56"E
(CHD)121.71'
N68°07'34"E
201.22'
443.47'
242.26'
8.00'
S24°22'28"E 136.75'
WHIRLWIND
887.90'
279.45'
10
4.76 Ac.±
8
1.34 Ac.±
9
1.00 Ac.±
228.75'
176.96'
128.72'
L=48.71'
S68°10'48"W
245.52'
L=53.79'
R=255.00'
L=102.51'
S12°51'30"E
(CHD)101.82'
POST FOUND
S68°10'48"W
651.03'
433.35'
1084.38'
CONRAD GEFELLERS & LENA GRACE
MAP 122 PARCEL 14.00
D.B. 876 PG. 877
ROGER L. CASTEEL
MAP 122